
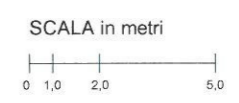
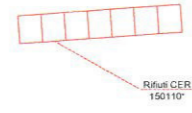


PLANIMETRIA PIANO TERRA

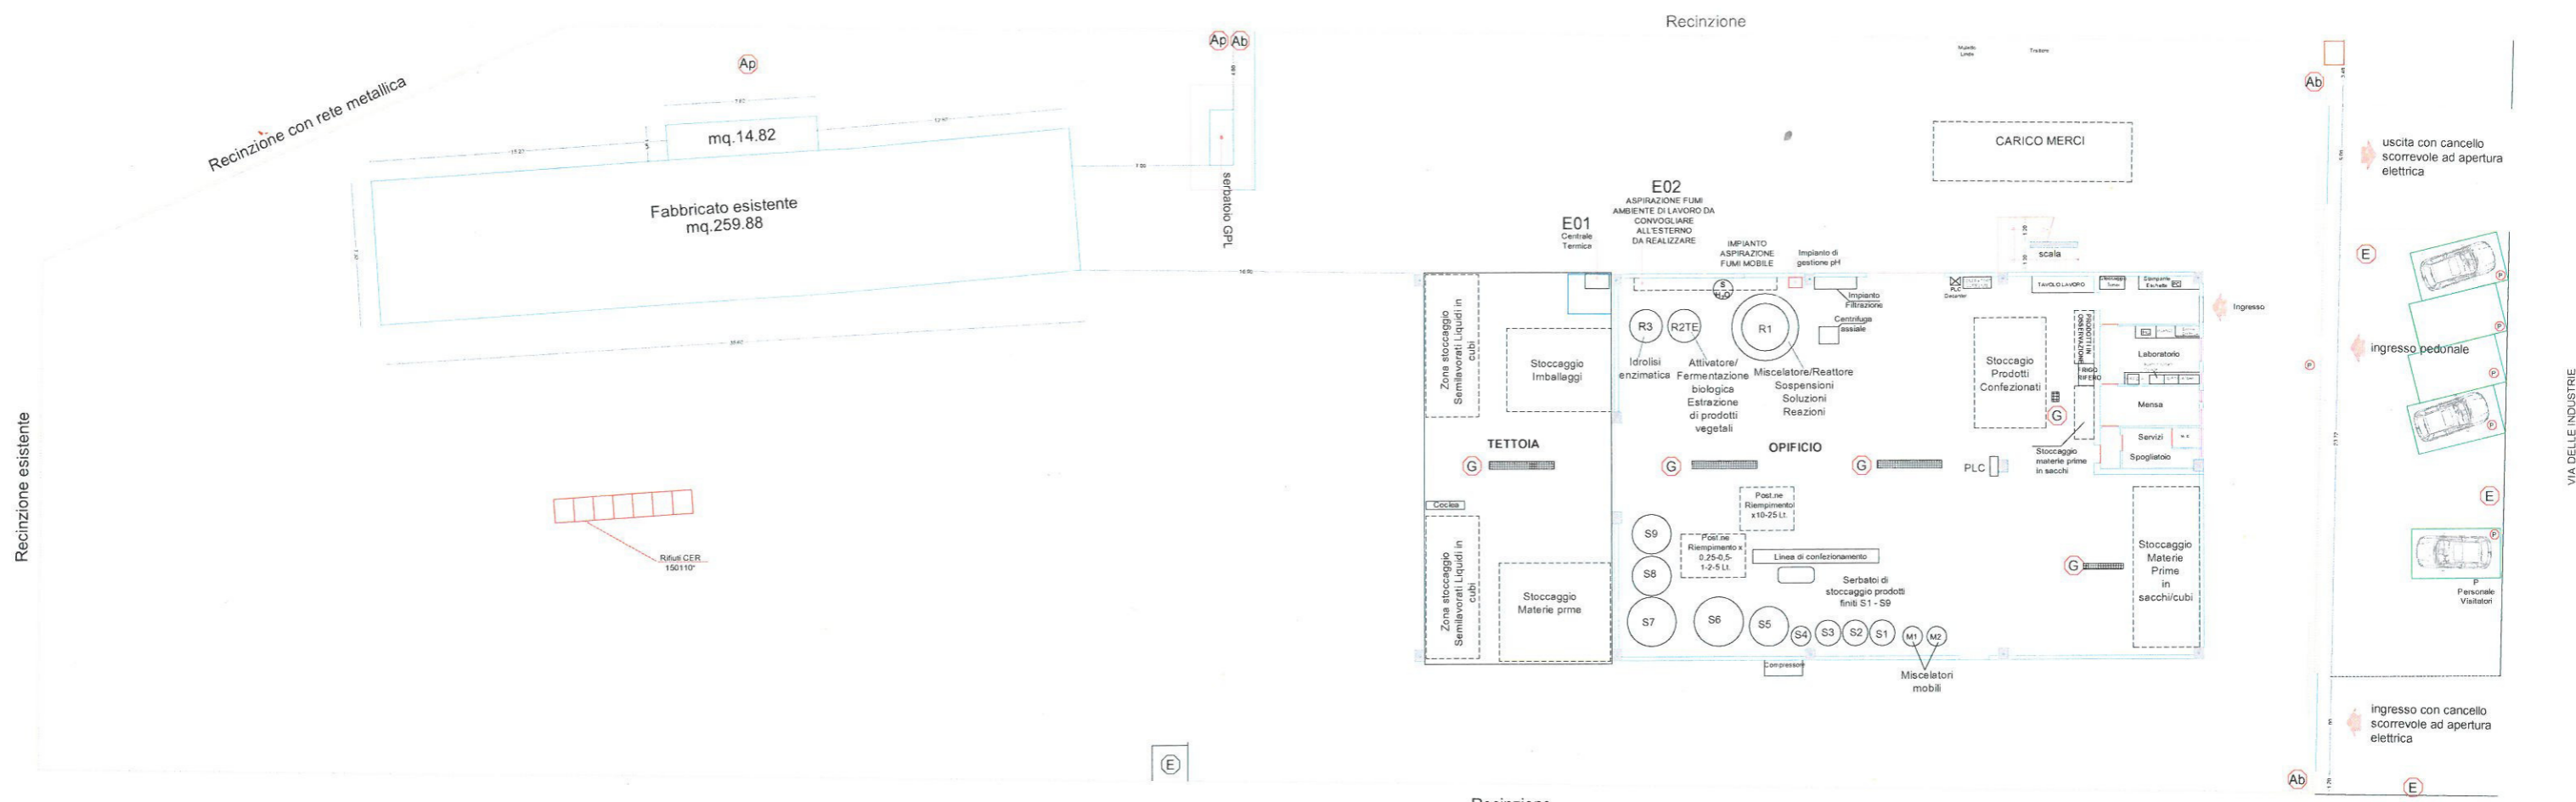

LEGENDA

- S1 - Serbatoio Semilavorato
- S2 - Serbatoio Semilavorato
- S3 - Serbatoio Semilavorato
- S4 - Serbatoio Semilavorato
- S5 - Serbatoio Semilavorato
- S6 - Serbatoio Semilavorato
- S7 - Serbatoio Semilavorato
- S8 - Serbatoio Semilavorato
- S9 - Serbatoio Semilavorato
- SH2O - Serbatoio Accumulo Acqua
- M1 - Miscelatore
- M2 - Miscelatore
- R1 - Reattore
- R2TE - Reattore con Turbo Emulsionatore
- R3 - Reattore
- Ep - Estintori a Polvere
- Ec - Estintori a CO₂
- PS - Cassetta di Pronto Soccorso
- Ap - Acqua Potabile
- Ab - Acqua Bonifica
- G - Griglia
- L - Lavandino
- Pi - Pozzetto d'Ispezione
- L8 - Spettefotometro
- L10 - Distillatore Kjeldhal
- L11 - Distillatore acqua
- L12 - Muffola
- Exx Punti di emissione

PLANIMETRIA PIANO PRIMO



DATA 07/08/2018	REVISIONI: 0
-----------------	--------------

PLANIMETRIA GENERALE	TAVOLA 1
----------------------	----------

STUDIO BRANDELLI Via Spiga, 16 - Pescara	Il Tecnico Ing. G. Brandelli
--	---------------------------------

Area di intervento: Comune di Città Sant'Angelo
via delle Industrie

Committente: SPAA Agricoltura S.r.l.

Categoria dell'opera:
Studio Preliminare Ambientale

Impianto di confezionamento, commercializzazione, produzione concimi, prodotti sicuri, corroboranti, fitosanitari, bioceci e prodotti generici per l'agricoltura

