

PLANIMETRIA CATASTALE
 SCALA 1:1.000
 Comune di Pretoro
AREE DISPONIBILI


Legenda

- Superficie a servizi, strade di accesso e spazi di sosta.
- Superficie LOTTO 1 CAVA ESISTENTE
- Superficie LOTTO 2 CAVA ESISTENTE
- Superficie AMPLIAMENTO
- Superficie utilizzabile per accumulo materiale di ritombamento CAVA ESISTENTE
- Recinzione in pali di ferro e rete metallica
- S1 Sondaggio Piezometro
- P1 Sondaggio Piezometro

DI RAPINO

COMUNE


STUDIO ASSOCIATO IEZZI STUDIO DI INGEGNERIA <small>STRUTTURE - URBANISTICA - STRADE - IMPIANTI - SICUREZZA - SOFTWARE - CONSULENZE</small>			
<small>Ingegneri: IEZZI Antonio IEZZI Elba IEZZI Rocco</small>		<small>Via E. Bruno, 27 - 66100 CHIETI Via Val di Foro, 110 - 66010 CASACANDITELLA Tel/Fax 0871 69536/0871 890097 STUDIO.IEZZI@ICLOUD.COM P.I. 01860470697</small>	
Comune		PRETORO Prov. di CHIETI	
Progetto		AMPLIAMENTO CAVA DI MATERIALE GHIAIOSO in località Falasceto di PRETORO (CH) <small>già autorizzata con Decreto della Regione Abruzzo n. DI 8/55 del 21-07-2011 - Successiva PROROGA del 08-07-2016 (art. 20 L.R. 54/83).</small>	
Ditta		ORSATTI & C. s.r.l. via Val di Foro, 49 Casacanditella (CH)	
Disegni		PROGETTO	
Tavole		AREE DISPONIBILI	
		Scale	
		1:1000	
n° parti	formato	IL Progettista	IL D.L.
1/4	A1	Ing. Antonio IEZZI	Ing. Antonio IEZZI
Data	30/04/2019		
Approvazioni			

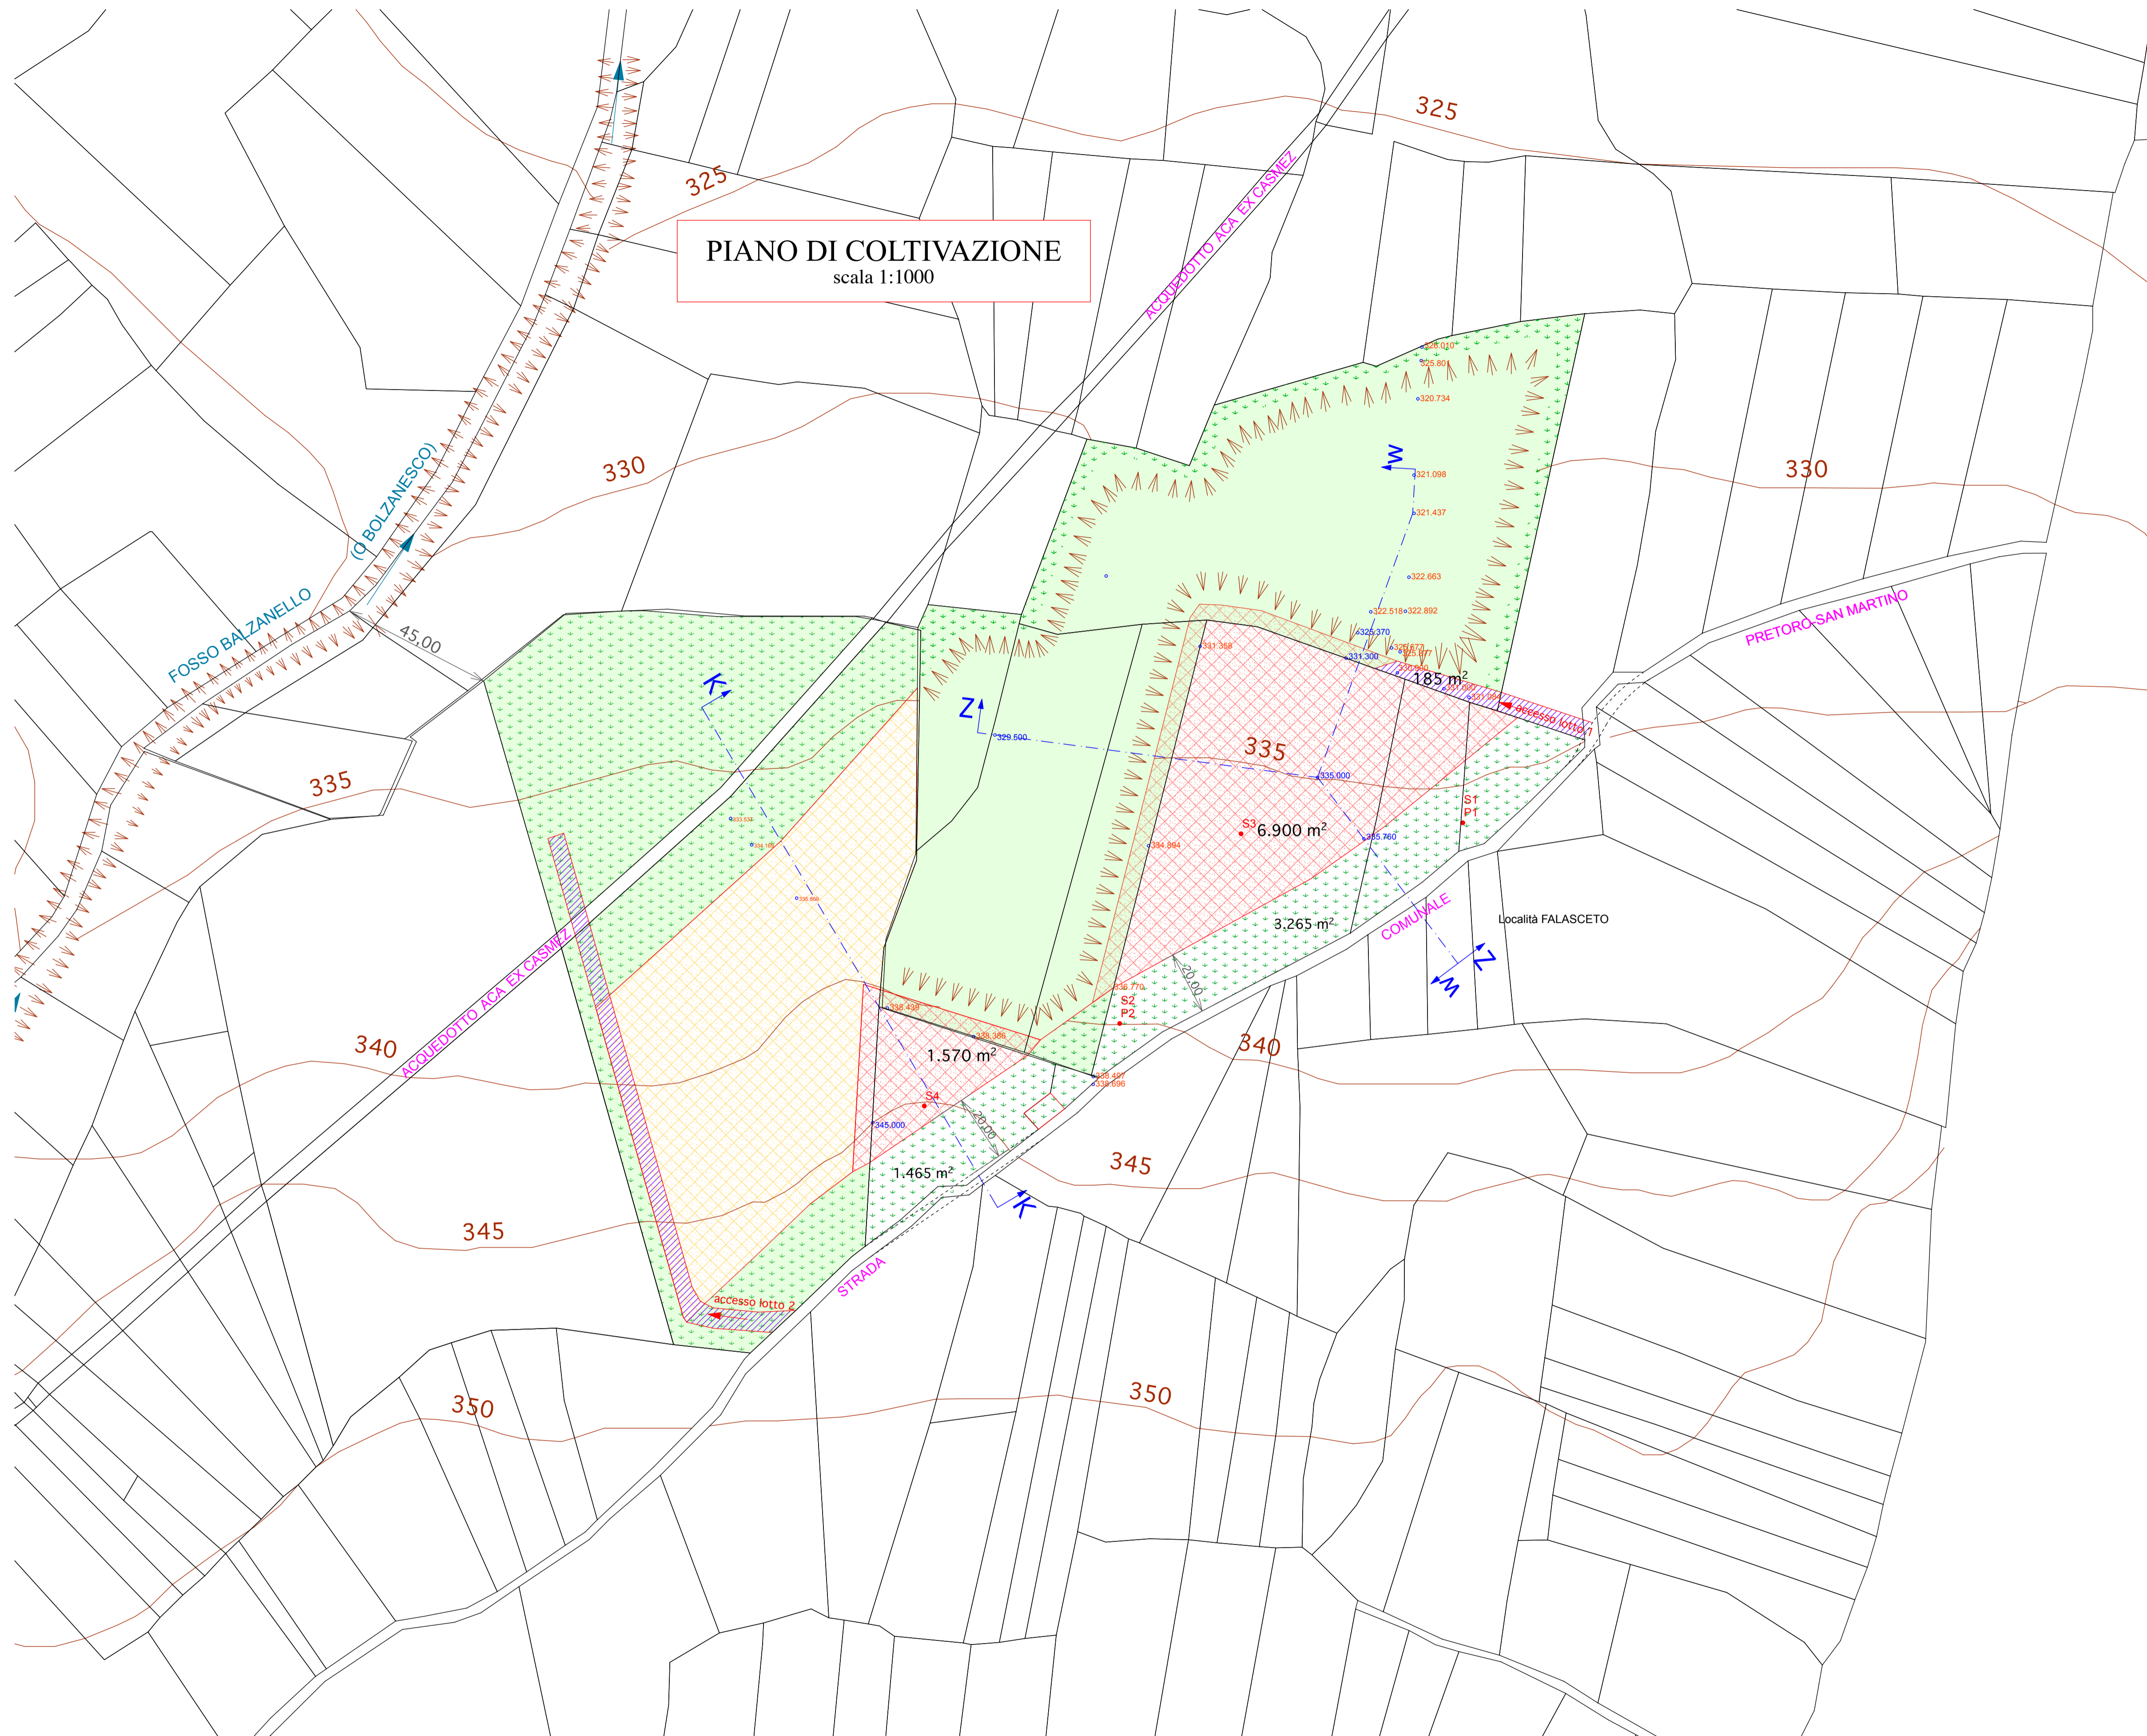

Legenda

- Superficie a servizi, strade di accesso e spazi di sosta.
- Superficie intatta (distanza di rispetto)
- Superficie ripristinata 1° Lotto di progetto approvato
- Superficie di escavazione 2° Lotto di progetto approvato
- Superficie di escavazione di ampliamento
- Sondaggio Piezometro


STUDIO ASSOCIATO IEZZI STUDIO DI INGEGNERIA STRUTTURE - URBANISTICA - STRADE - IMPIANTI - SICUREZZA - SOFTWARE - CONSULENZE <small>Ingegneri: IEZZI Antonio, IEZZI Elba, IEZZI Rocco</small>			
		<small>Via E. Bruno, 27 - 66100 CHIETI Via Val di Foro, 110 - 66010 CASACANDITELLA Tel/Fax 087169536/0871890097 STUDIO.IEZZI@ICLOUD.COM P.I. 01860470697</small>	
Comune	PRETORO Prov. di CHIETI		
Progetto	AMPLIAMENTO CAVA DI MATERIALE GHIAIOSO in località Falasceto di PRETORO (CH) già autorizzata con Decreto della Regione Abruzzo n. DI 8/55 del 21-07-2011 - Successiva PROROGA del 08-07-2016 (art. 20 L.R. 54/83).		
Ditta	ORSATTI & C. s.r.l. via Val di Foro, 49 Casacanditella (CH)		
Disegni	PROGETTO		
Tavole	PROGETTO DI COLTIVAZIONE		Scale 1:1000
n° parti	formato	IL Progettista	IL D.L.
2/4	A1	Ing. Antonio IEZZI	Ing. Antonio IEZZI
Data	30/04/2019		
Approvazioni			

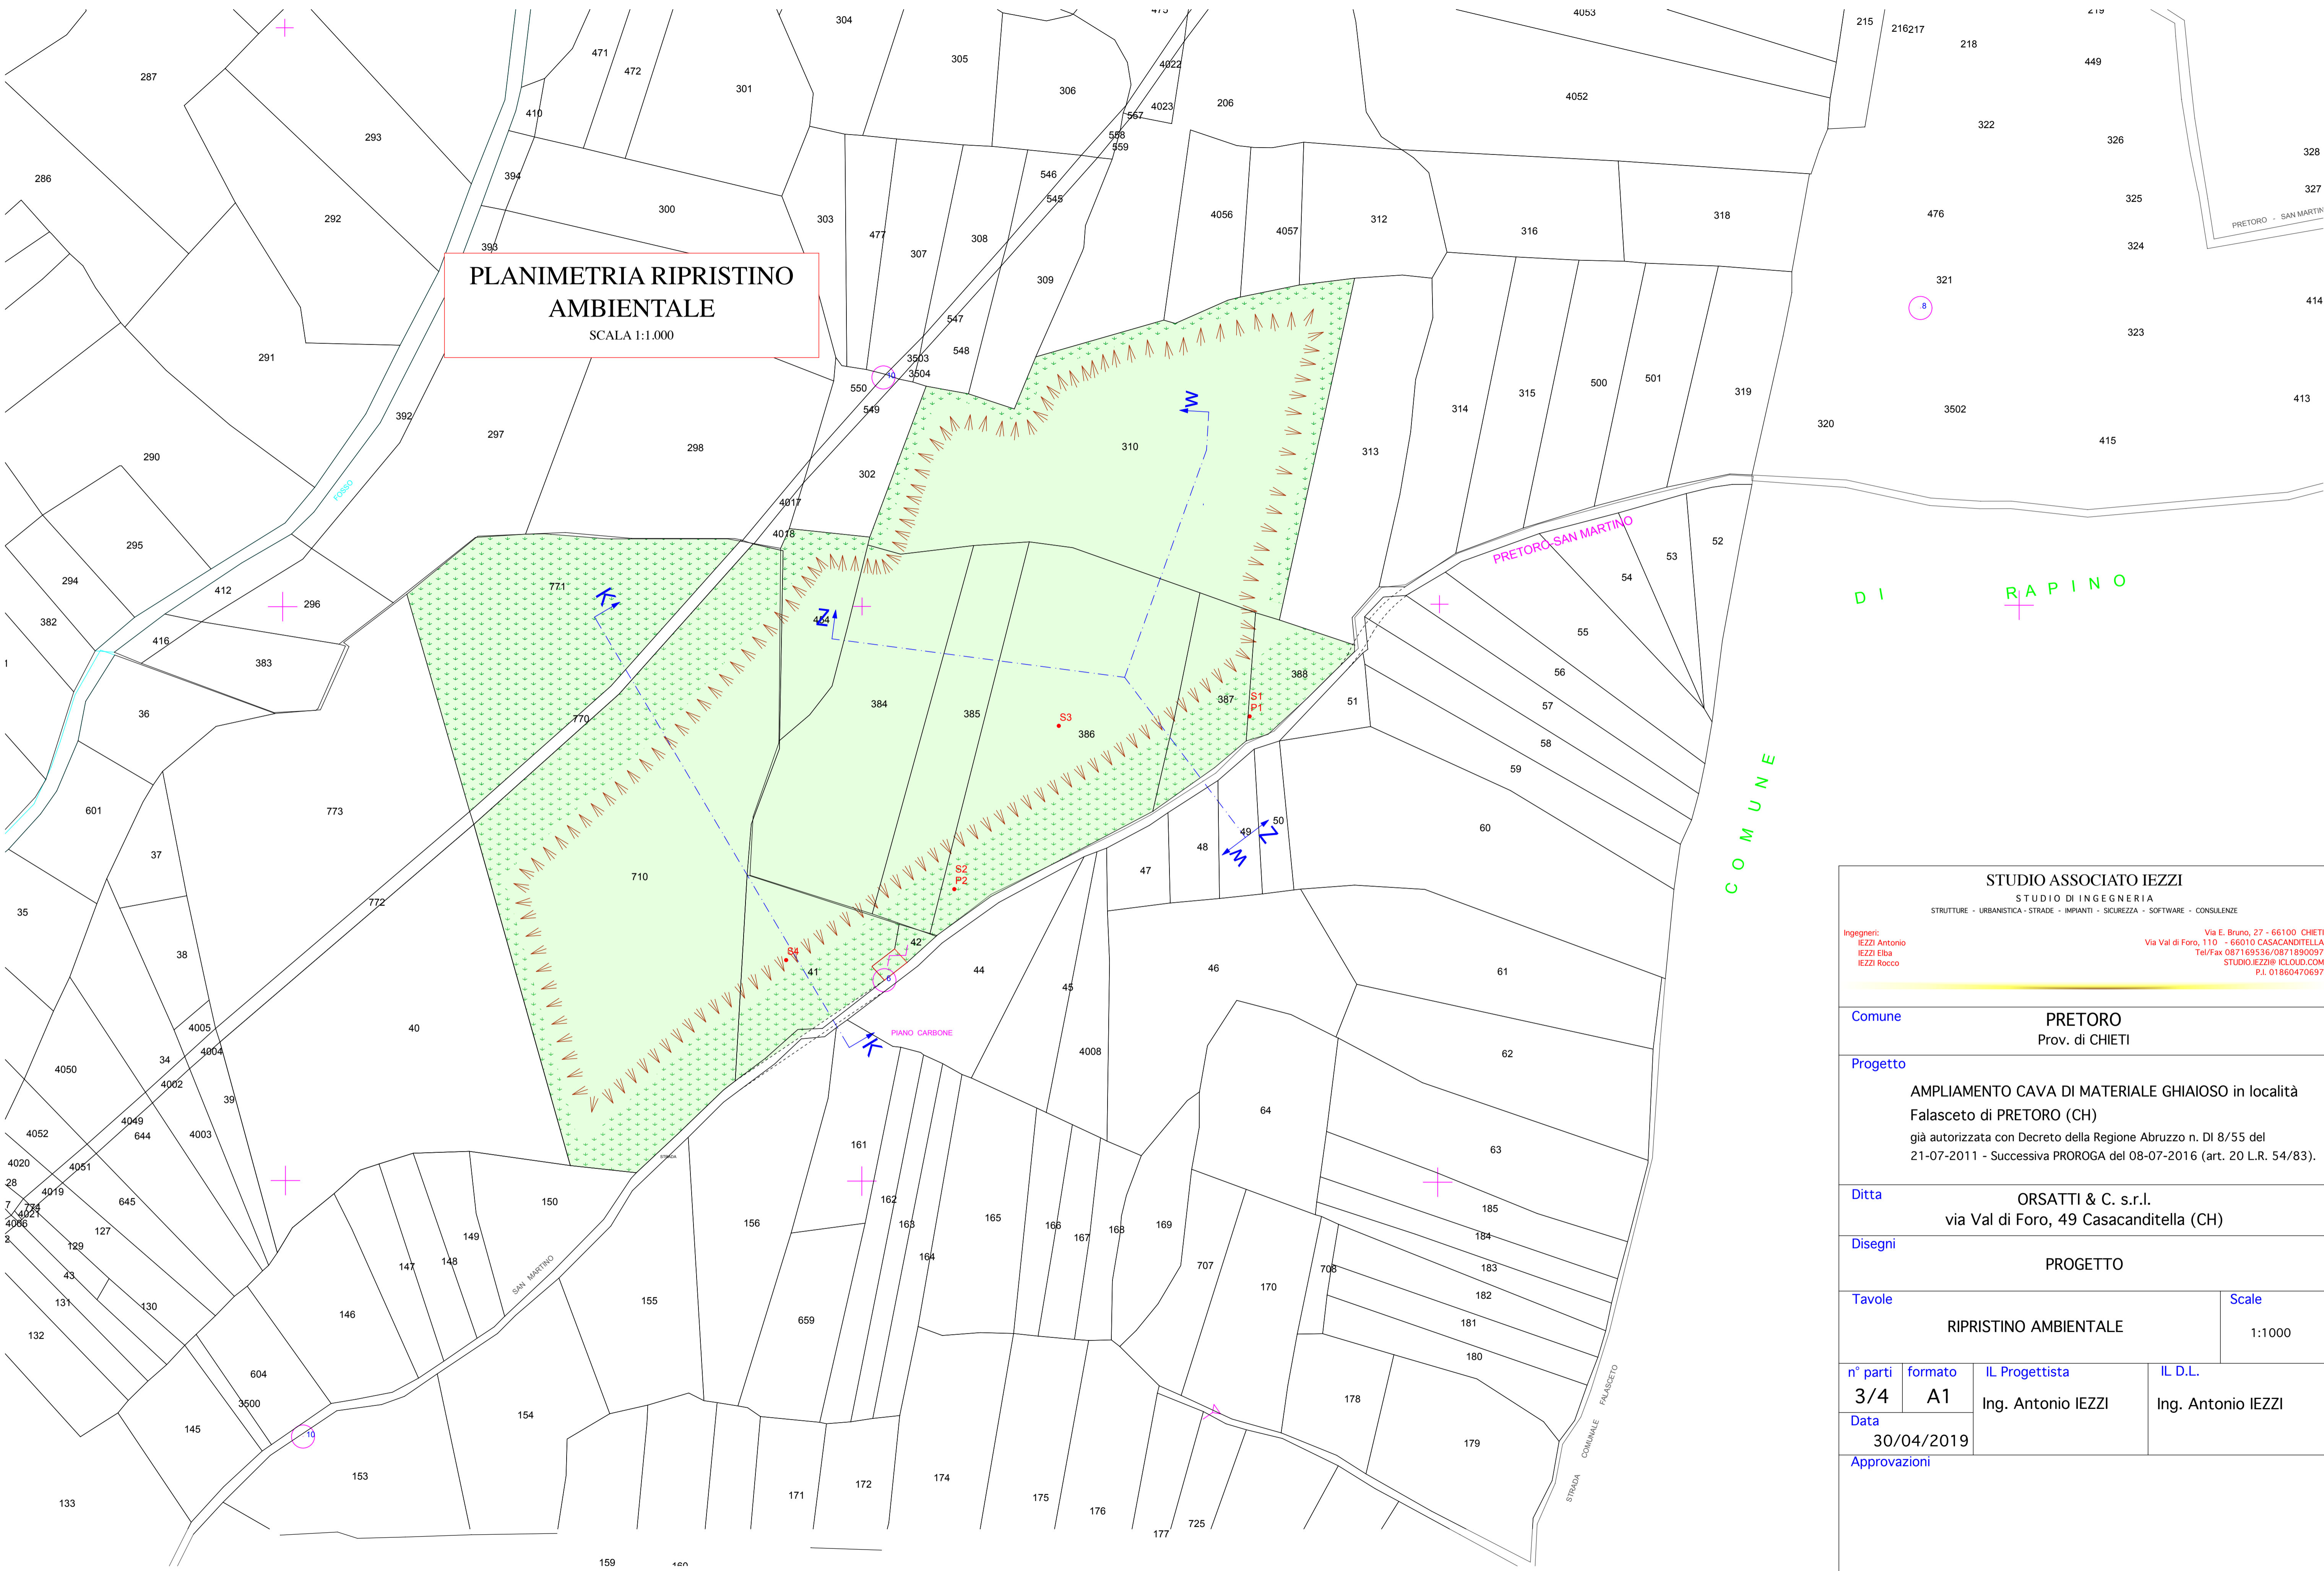


**PLANIMETRIA RIPRISTINO
AMBIENTALE**
SCALA 1:1.000

STUDIO ASSOCIATO IEZZI STUDIO DI INGEGNERIA STRUTTURE - URBANISTICA - STRADE - IMPIANTI - SICUREZZA - SOFTWARE - CONSULENZE <small>Ingegneri: IEZZI Antonio IEZZI Elba IEZZI Rocco</small>			
		<small>Via E. Bruno, 27 - 66100 CHIETI Via Val di Foro, 110 - 66010 CASACANDITELLA Tel./Fax 087169536/0871890097 STUDIO.IEZZI@ICLOUD.COM P.I. 01860470697</small>	
Comune		PRETORO Prov. di CHIETI	
Progetto		AMPLIAMENTO CAVA DI MATERIALE GHIAIOSO in località Falasceto di PRETORO (CH) già autorizzata con Decreto della Regione Abruzzo n. DI 8/55 del 21-07-2011 - Successiva PROROGA del 08-07-2016 (art. 20 L.R. 54/83).	
Ditta		ORSATTI & C. s.r.l. via Val di Foro, 49 Casacanditella (CH)	
Disegni		PROGETTO	
Tavole		RIPRISTINO AMBIENTALE	
		Scale	
		1:1000	
n° parti	formato	IL Progettista	IL D.L.
3/4	A1	Ing. Antonio IEZZI	Ing. Antonio IEZZI
Data	30/04/2019		
Approvazioni			


Sezione K - K

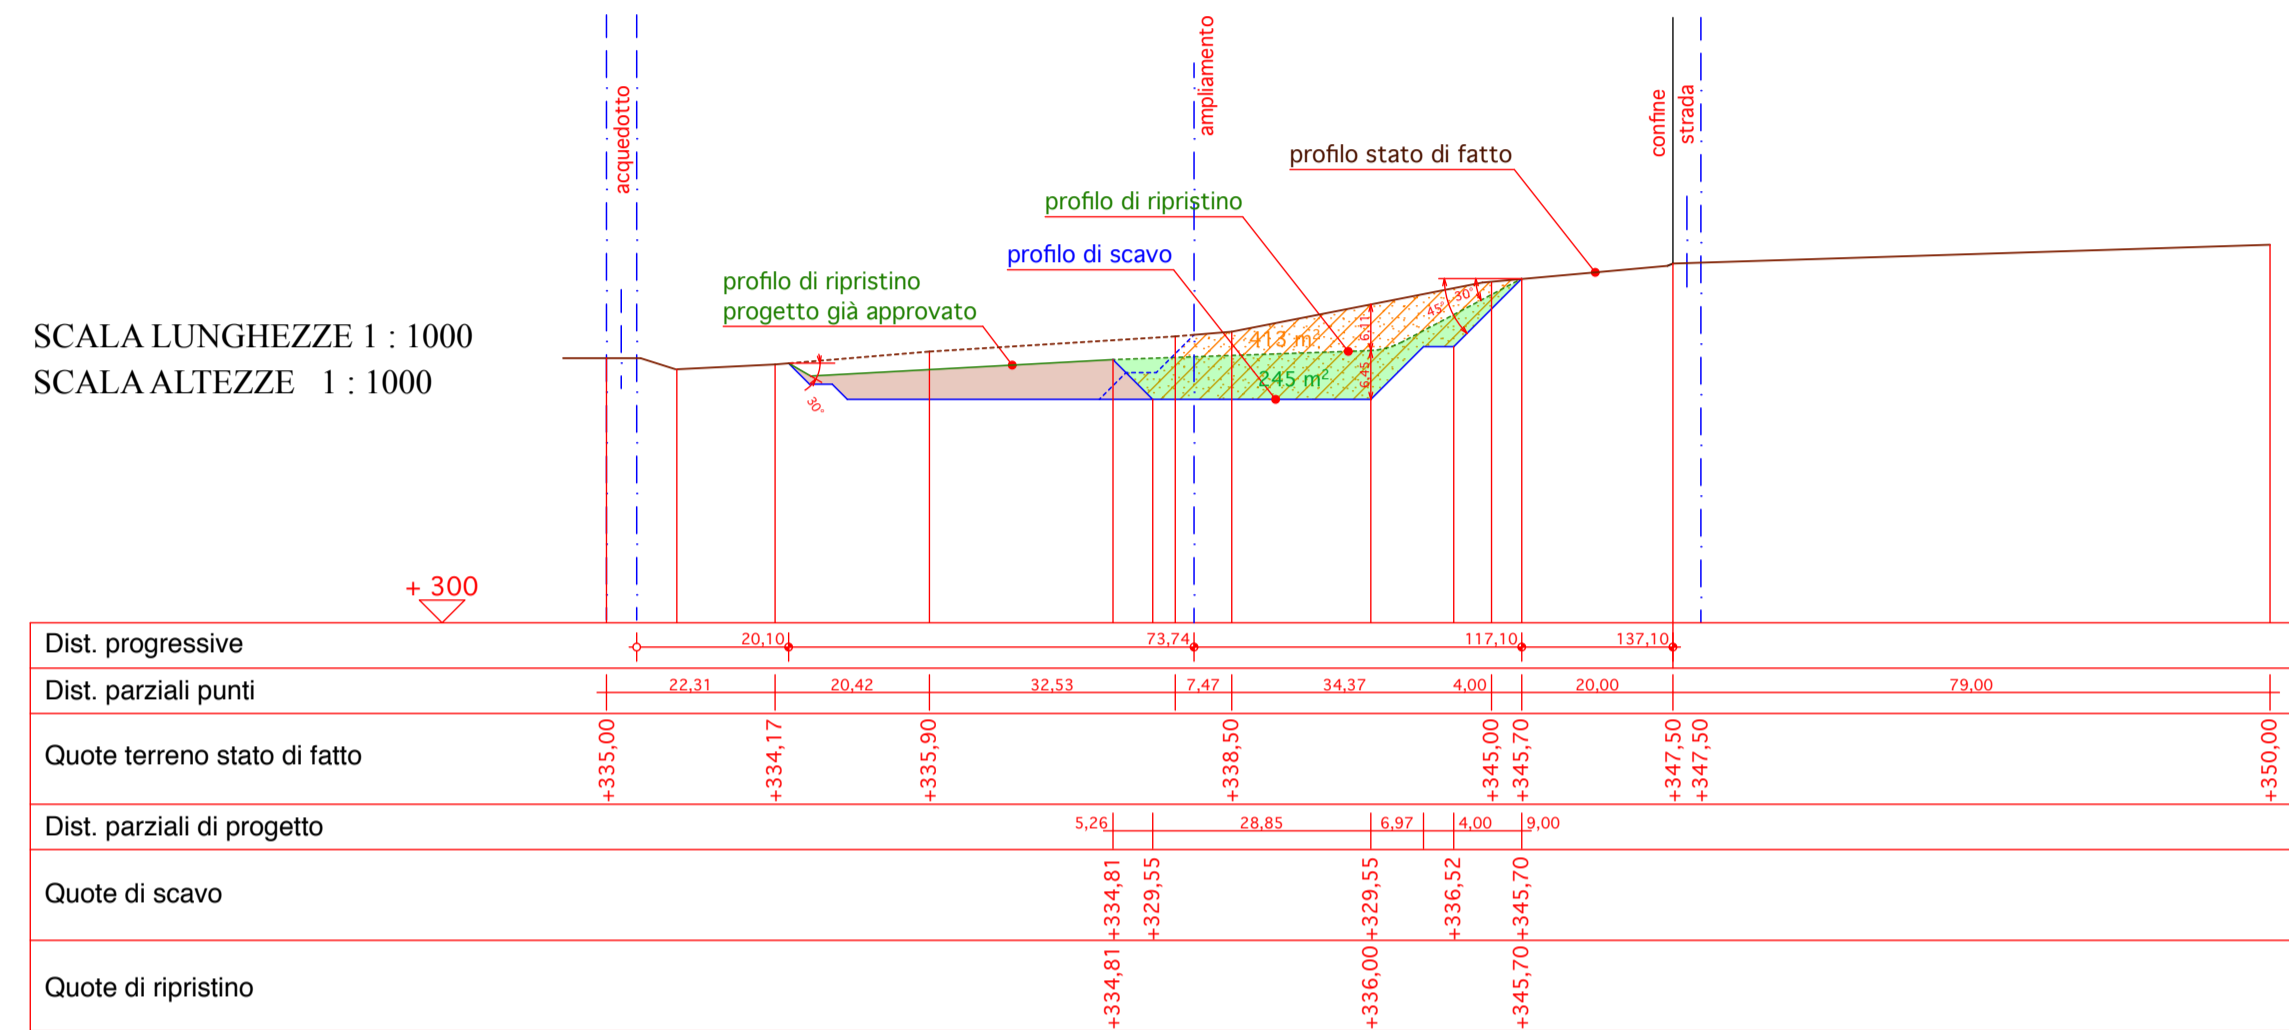

Sezione W - W

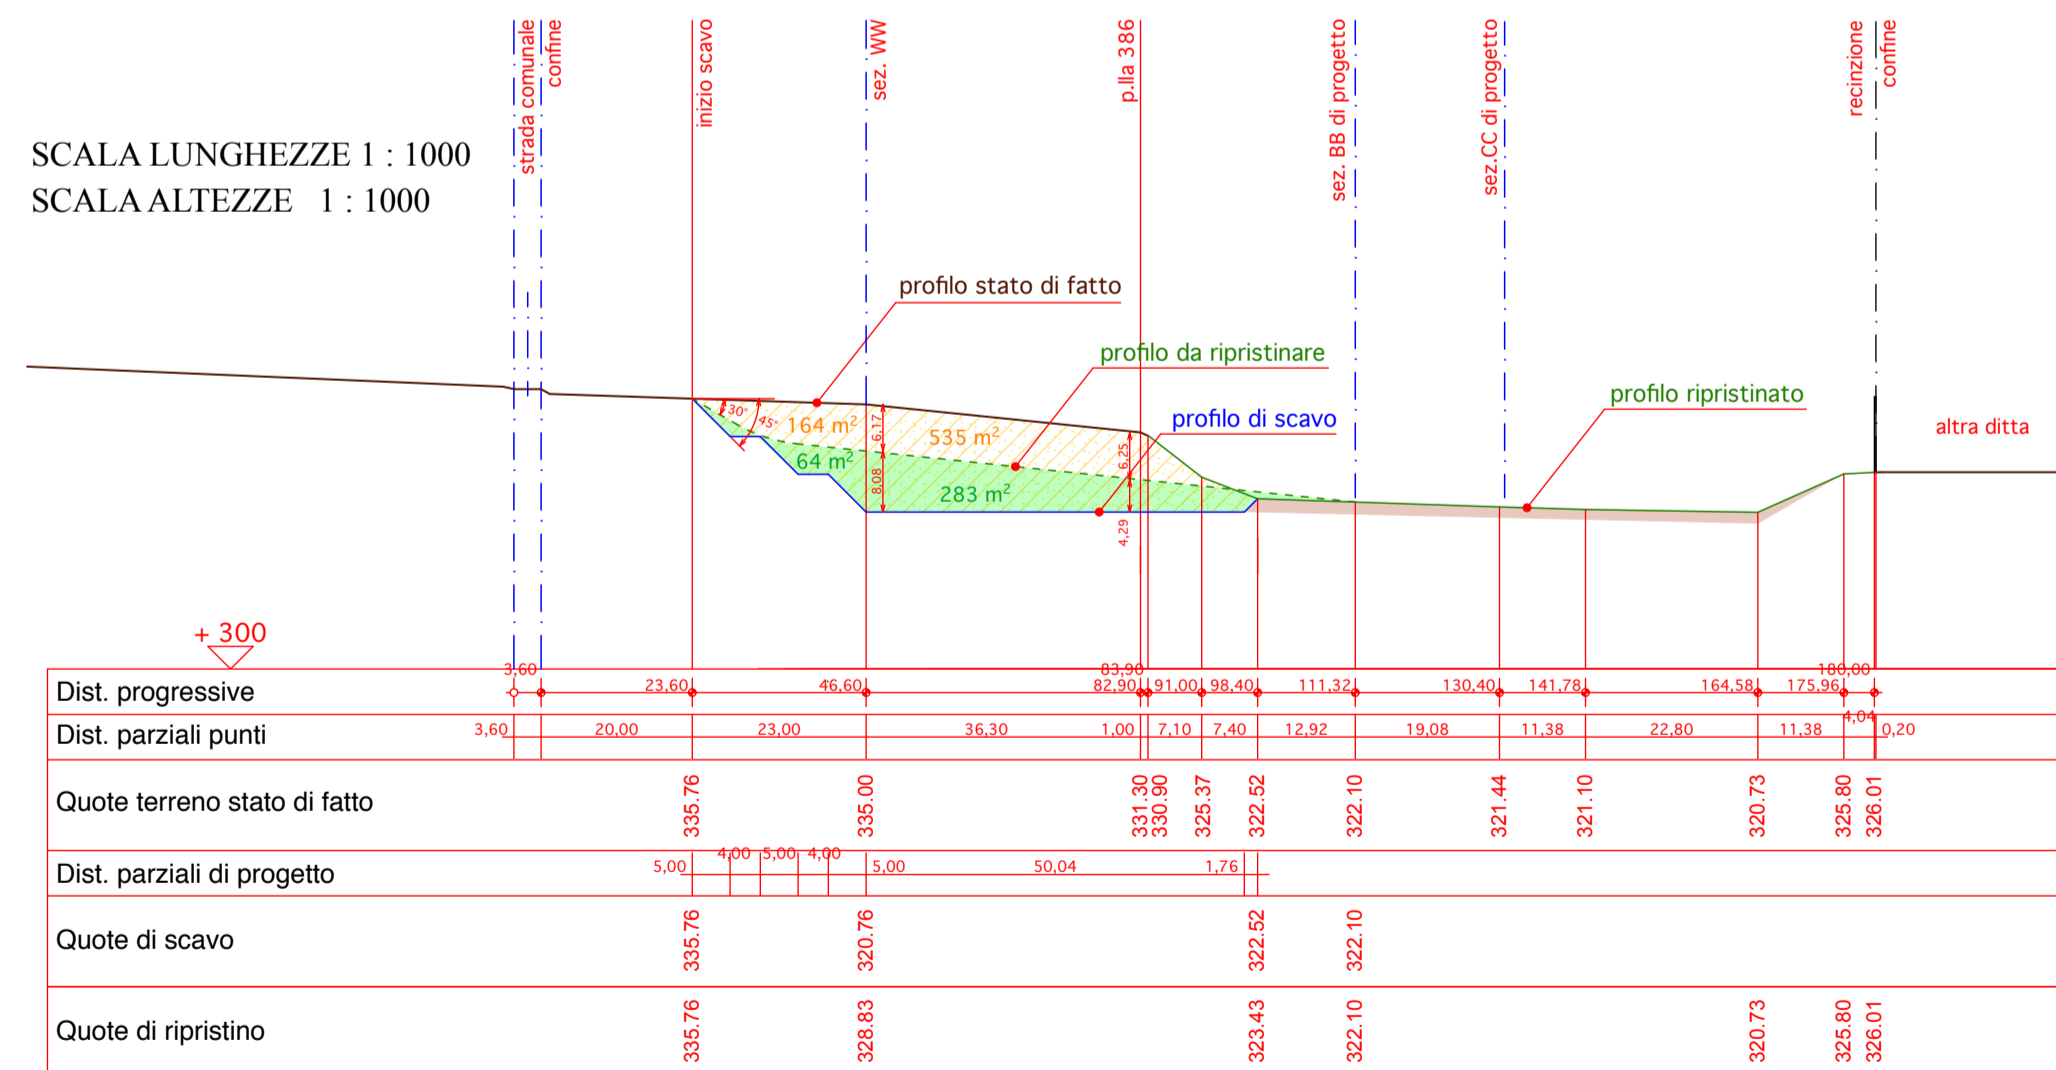

Sezione Z - Z

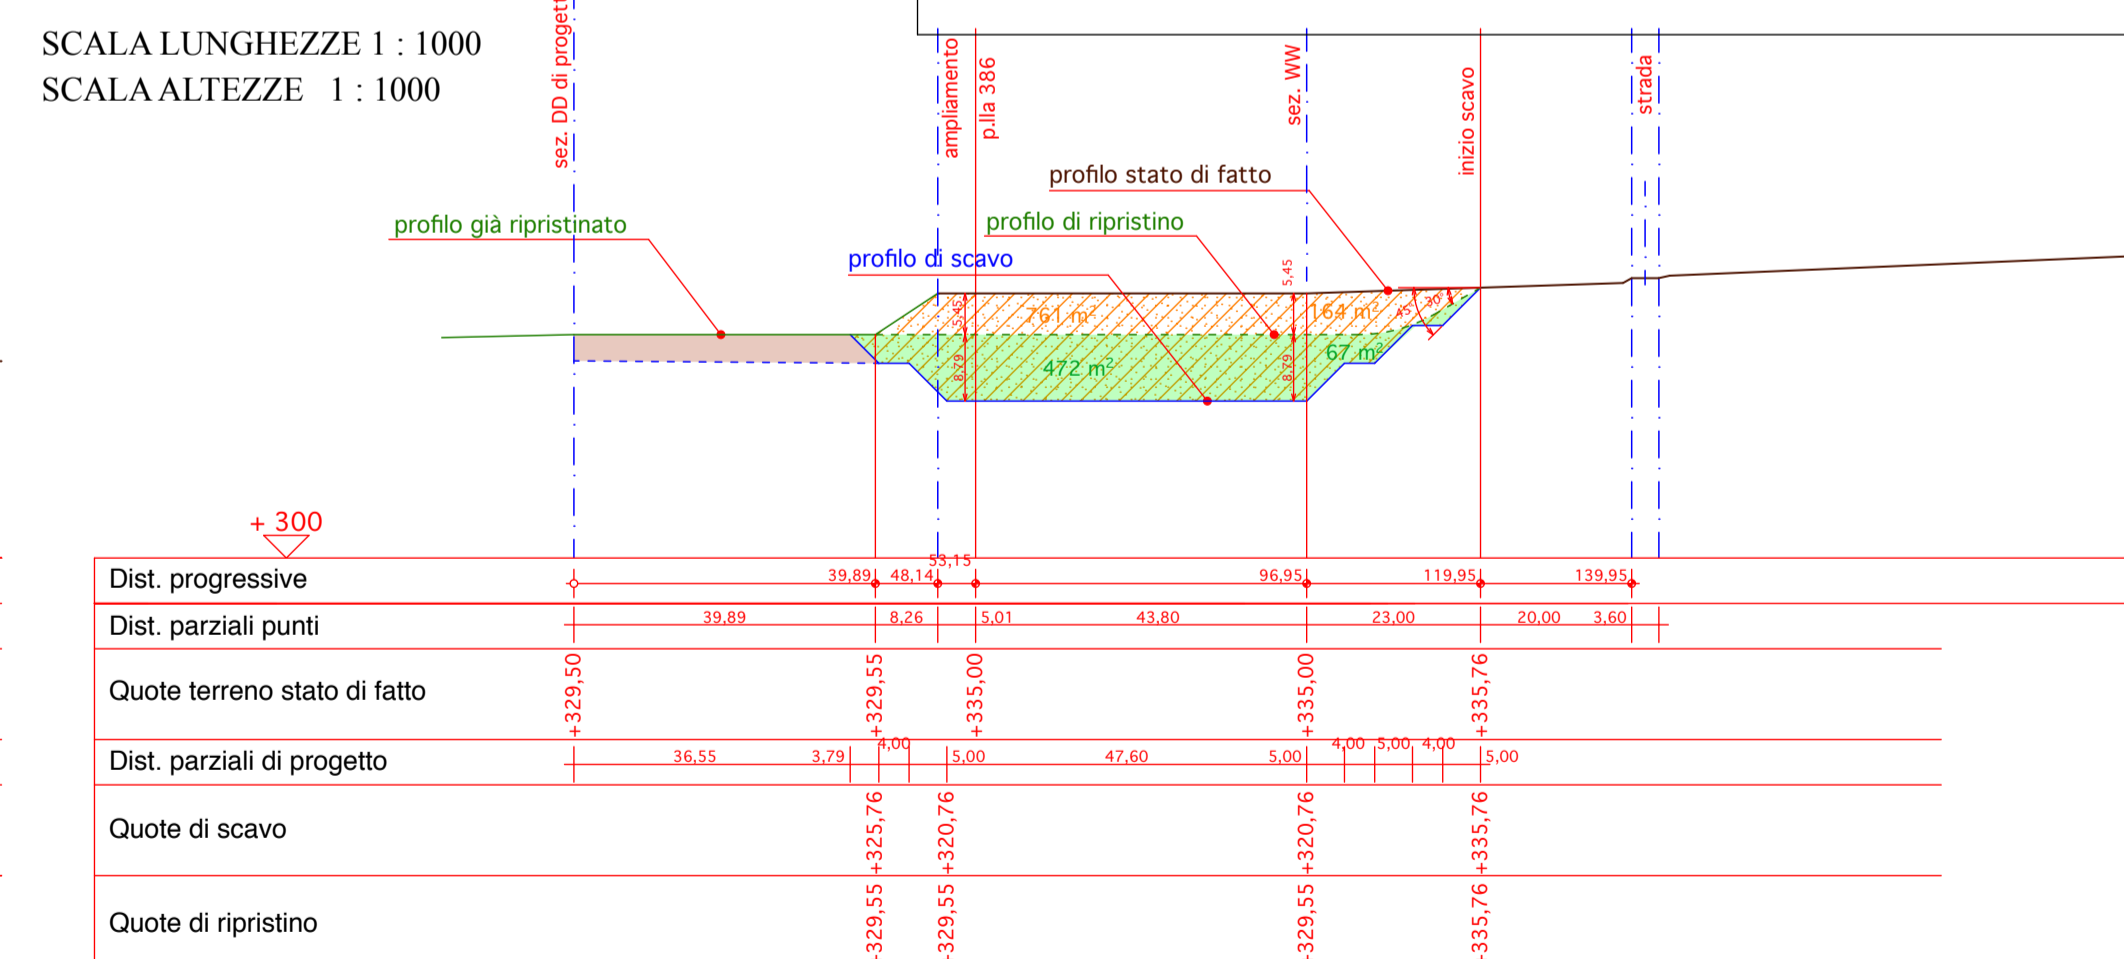

STUDIO ASSOCIATO IEZZI
STUDIO DI INGEGNERIA
STRUTTURE - URBANISTICA - STRADE - IMPIANTI - SICUREZZA - SOFTWARE - CONSULENZE

Ingegneri:
IEZZI Antonio
IEZZI Elba
IEZZI Rocco

Via E. Bruno, 27 - 66100 CHIETI
Via Val di Foro, 110 - 66010 CASACANDITELLA
Tel/Fax 087169536/0871890097
STUDIO.IEZZI@ICLOUD.COM
P.I. 01860470697

Comune PRETORO
Prov. di CHIETI

Progetto
AMPLIAMENTO CAVA DI MATERIALE GHIAIOSO in località Falasceto di PRETORO (CH)
già autorizzata con Decreto della Regione Abruzzo n. DI 8/55 del 21-07-2011 - Successiva PROROGA del 08-07-2016 (art. 20 L.R. 54/83).

Ditta ORSATTI & C. s.r.l.
via Val di Foro, 49 Casacanditella (CH)

Disegni PROGETTO

Tavole SEZIONI **Scale**
1:1000

n° parti 4/4	formato A2	IL Progettista Ing. Antonio IEZZI	IL D.L. Ing. Antonio IEZZI
Data 30/04/2019			
Approvazioni			