




**PLANIMETRIA EDIFICIO CON INDICAZIONE
ZONE DI STOCCAGGIO E LAVORAZIONE**

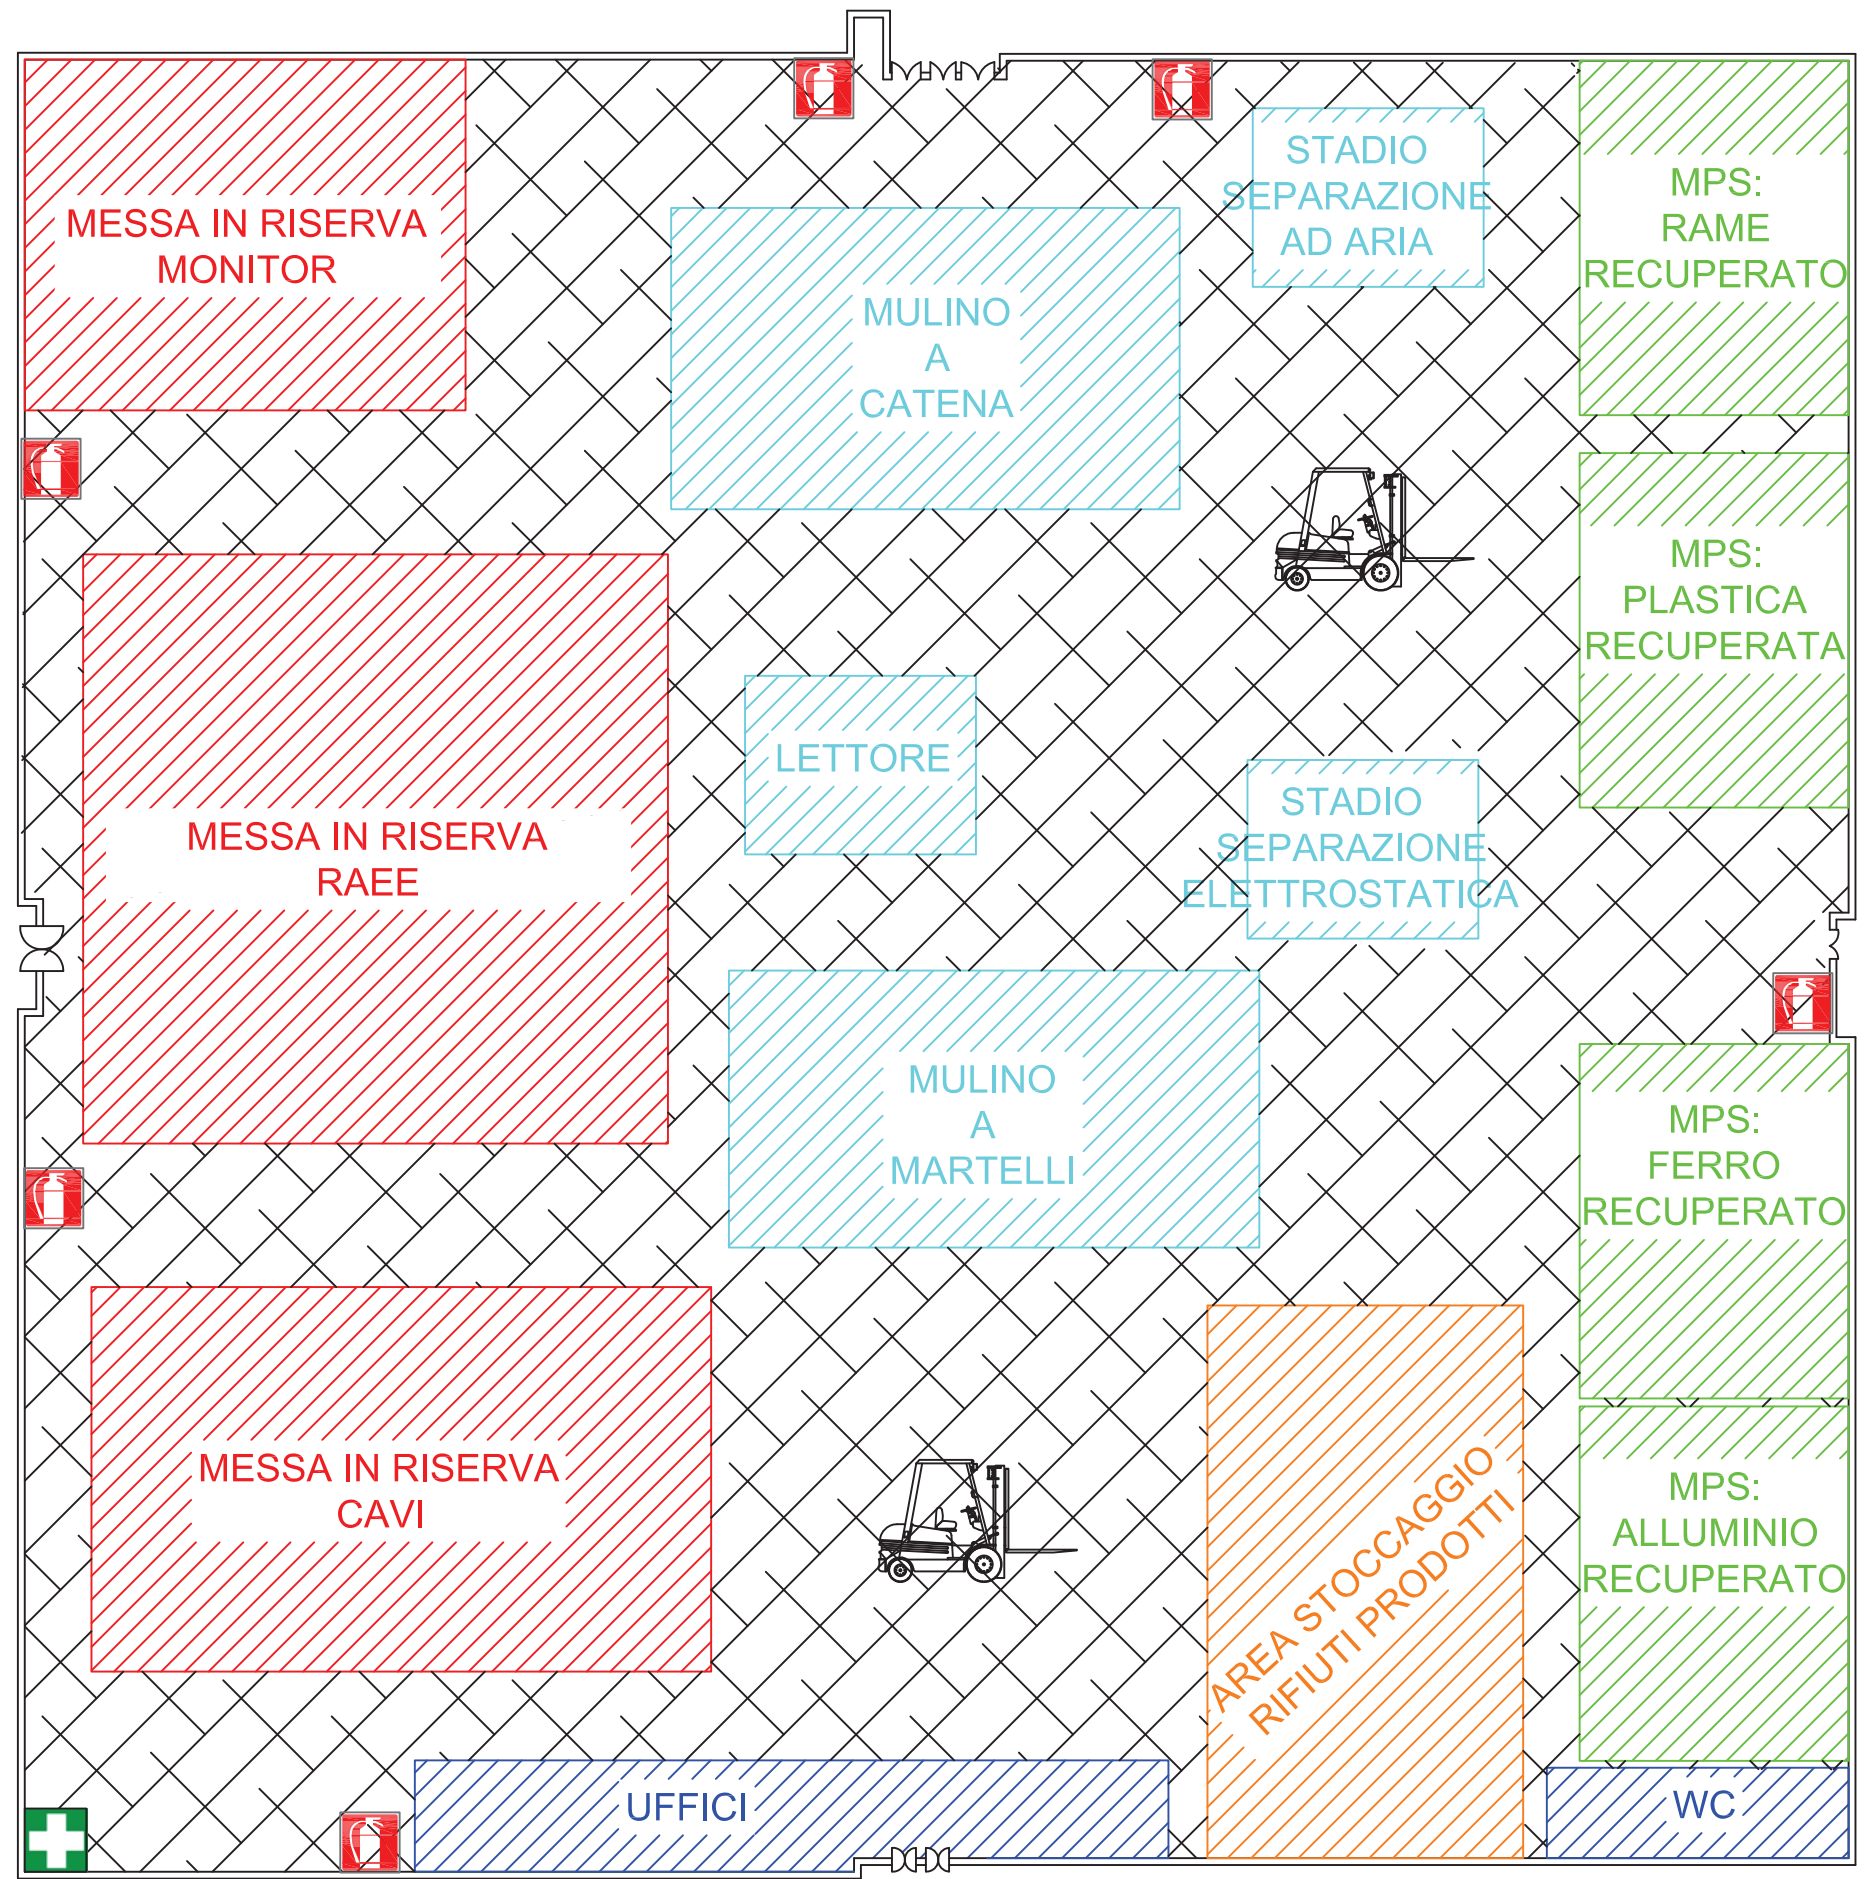

**PLANIMETRIA IDRICA GENERALE INTERO
AGGLOMERATO INDUSTRIALE**

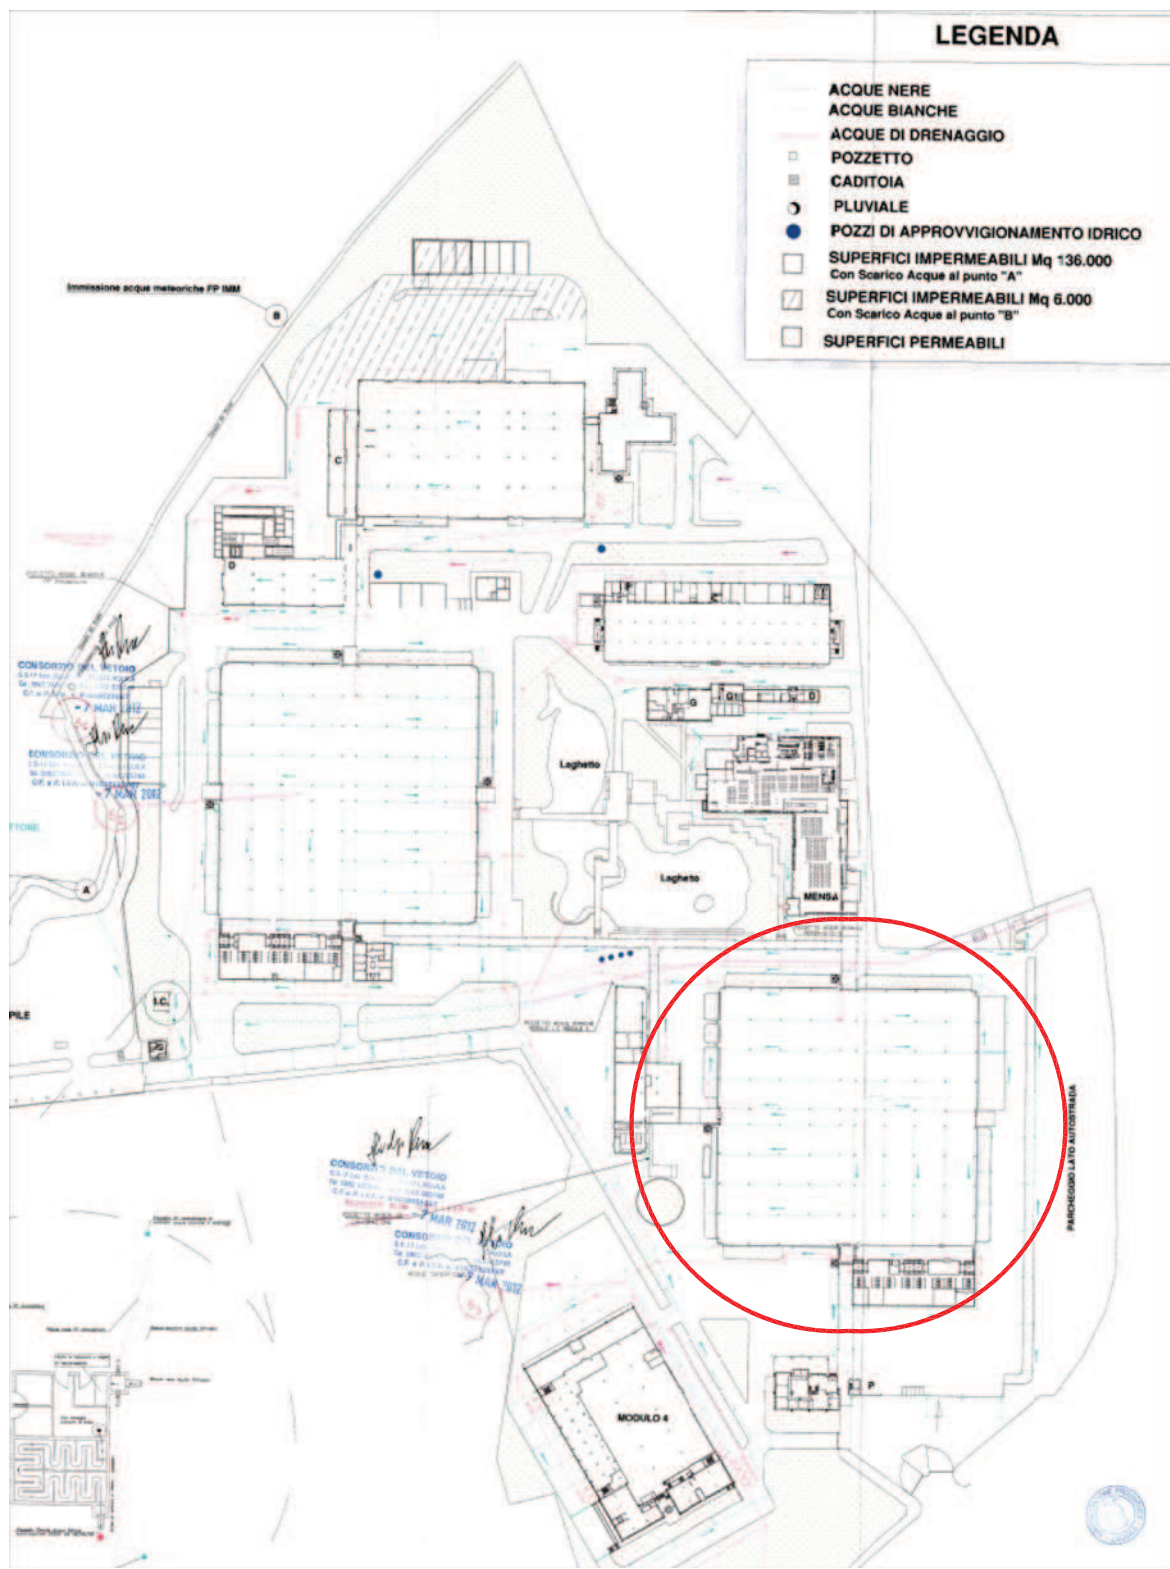

**PLANIMETRIA RETI FOGNARIE INTERO AGGLOMERATO
INDUSTRIALE**

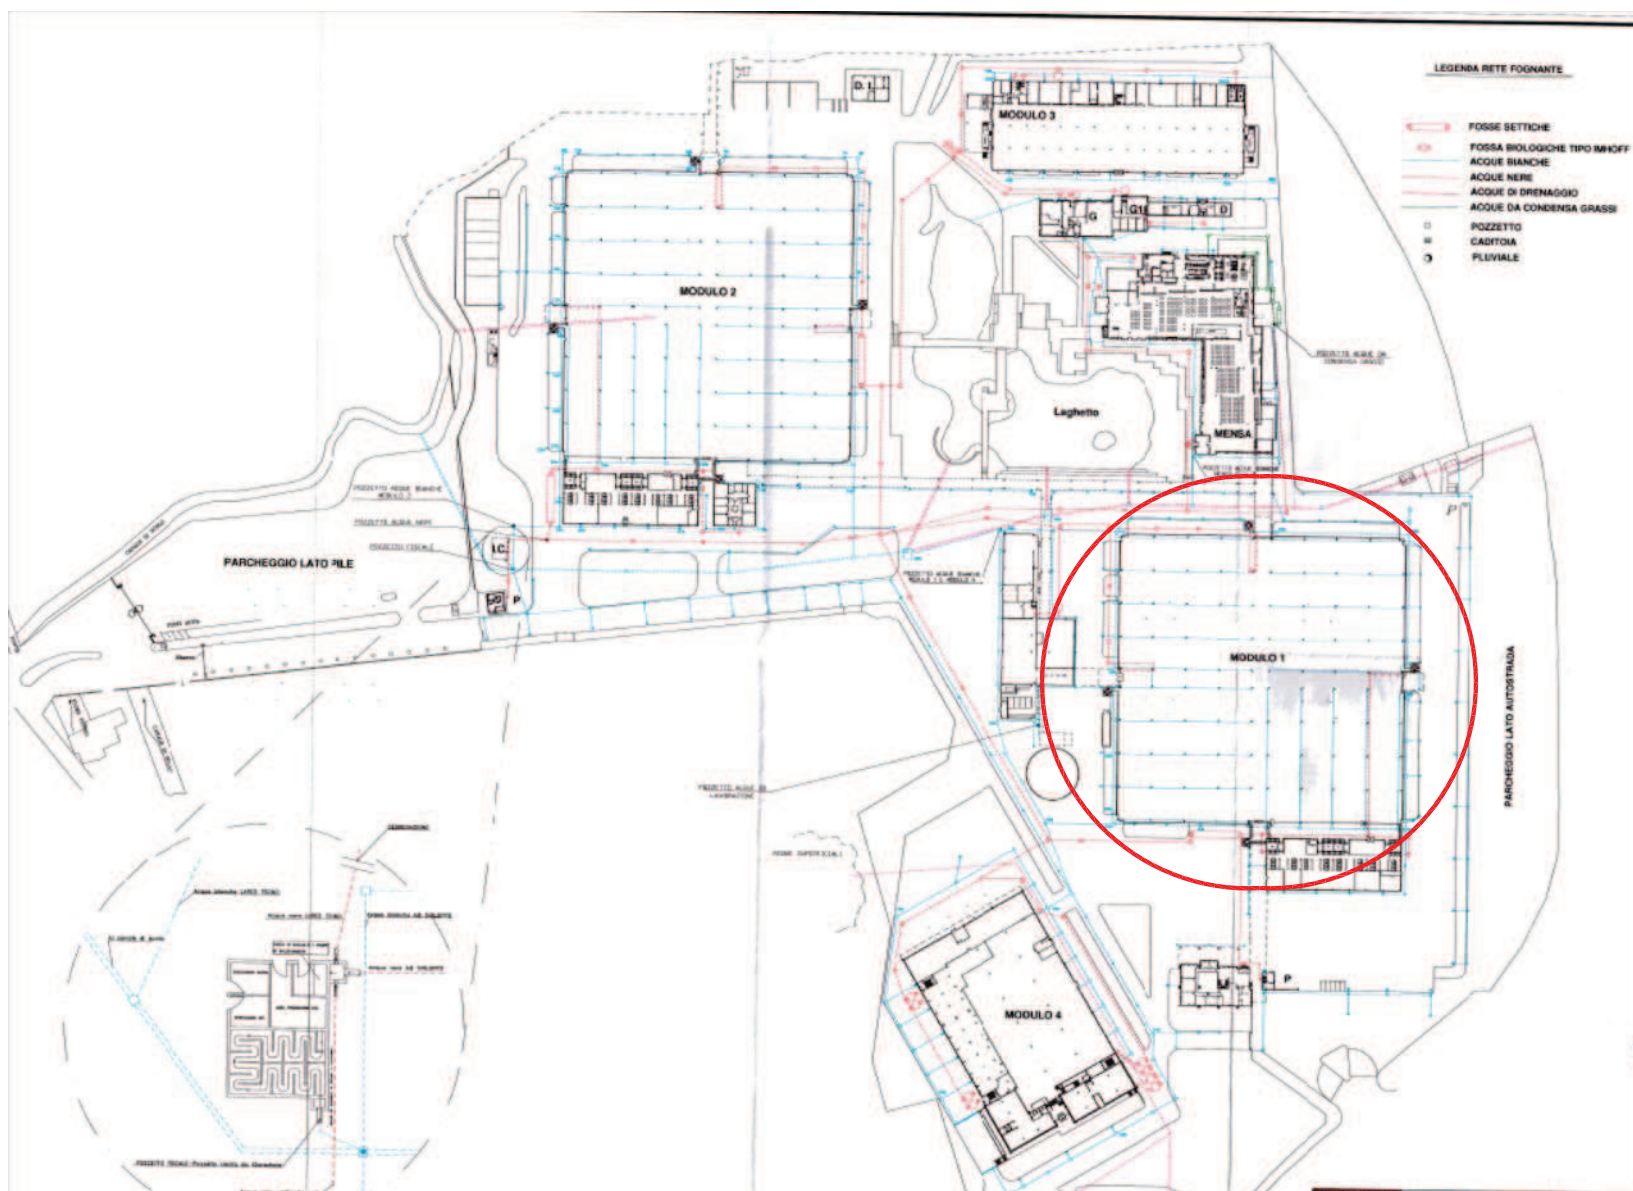

Comune dell'Aquila - (AQ)
Nucleo Ind.le di Pile

accord-phoenix
Regeneration Enterprise

Tavola 1
PLANIMETRIE STABILIMENTO
INDUSTRIALE

PROGETTO PRELIMINARE

data:
18/09/2013

Progettista:

Per.Ind. IOVENITTI Augusto