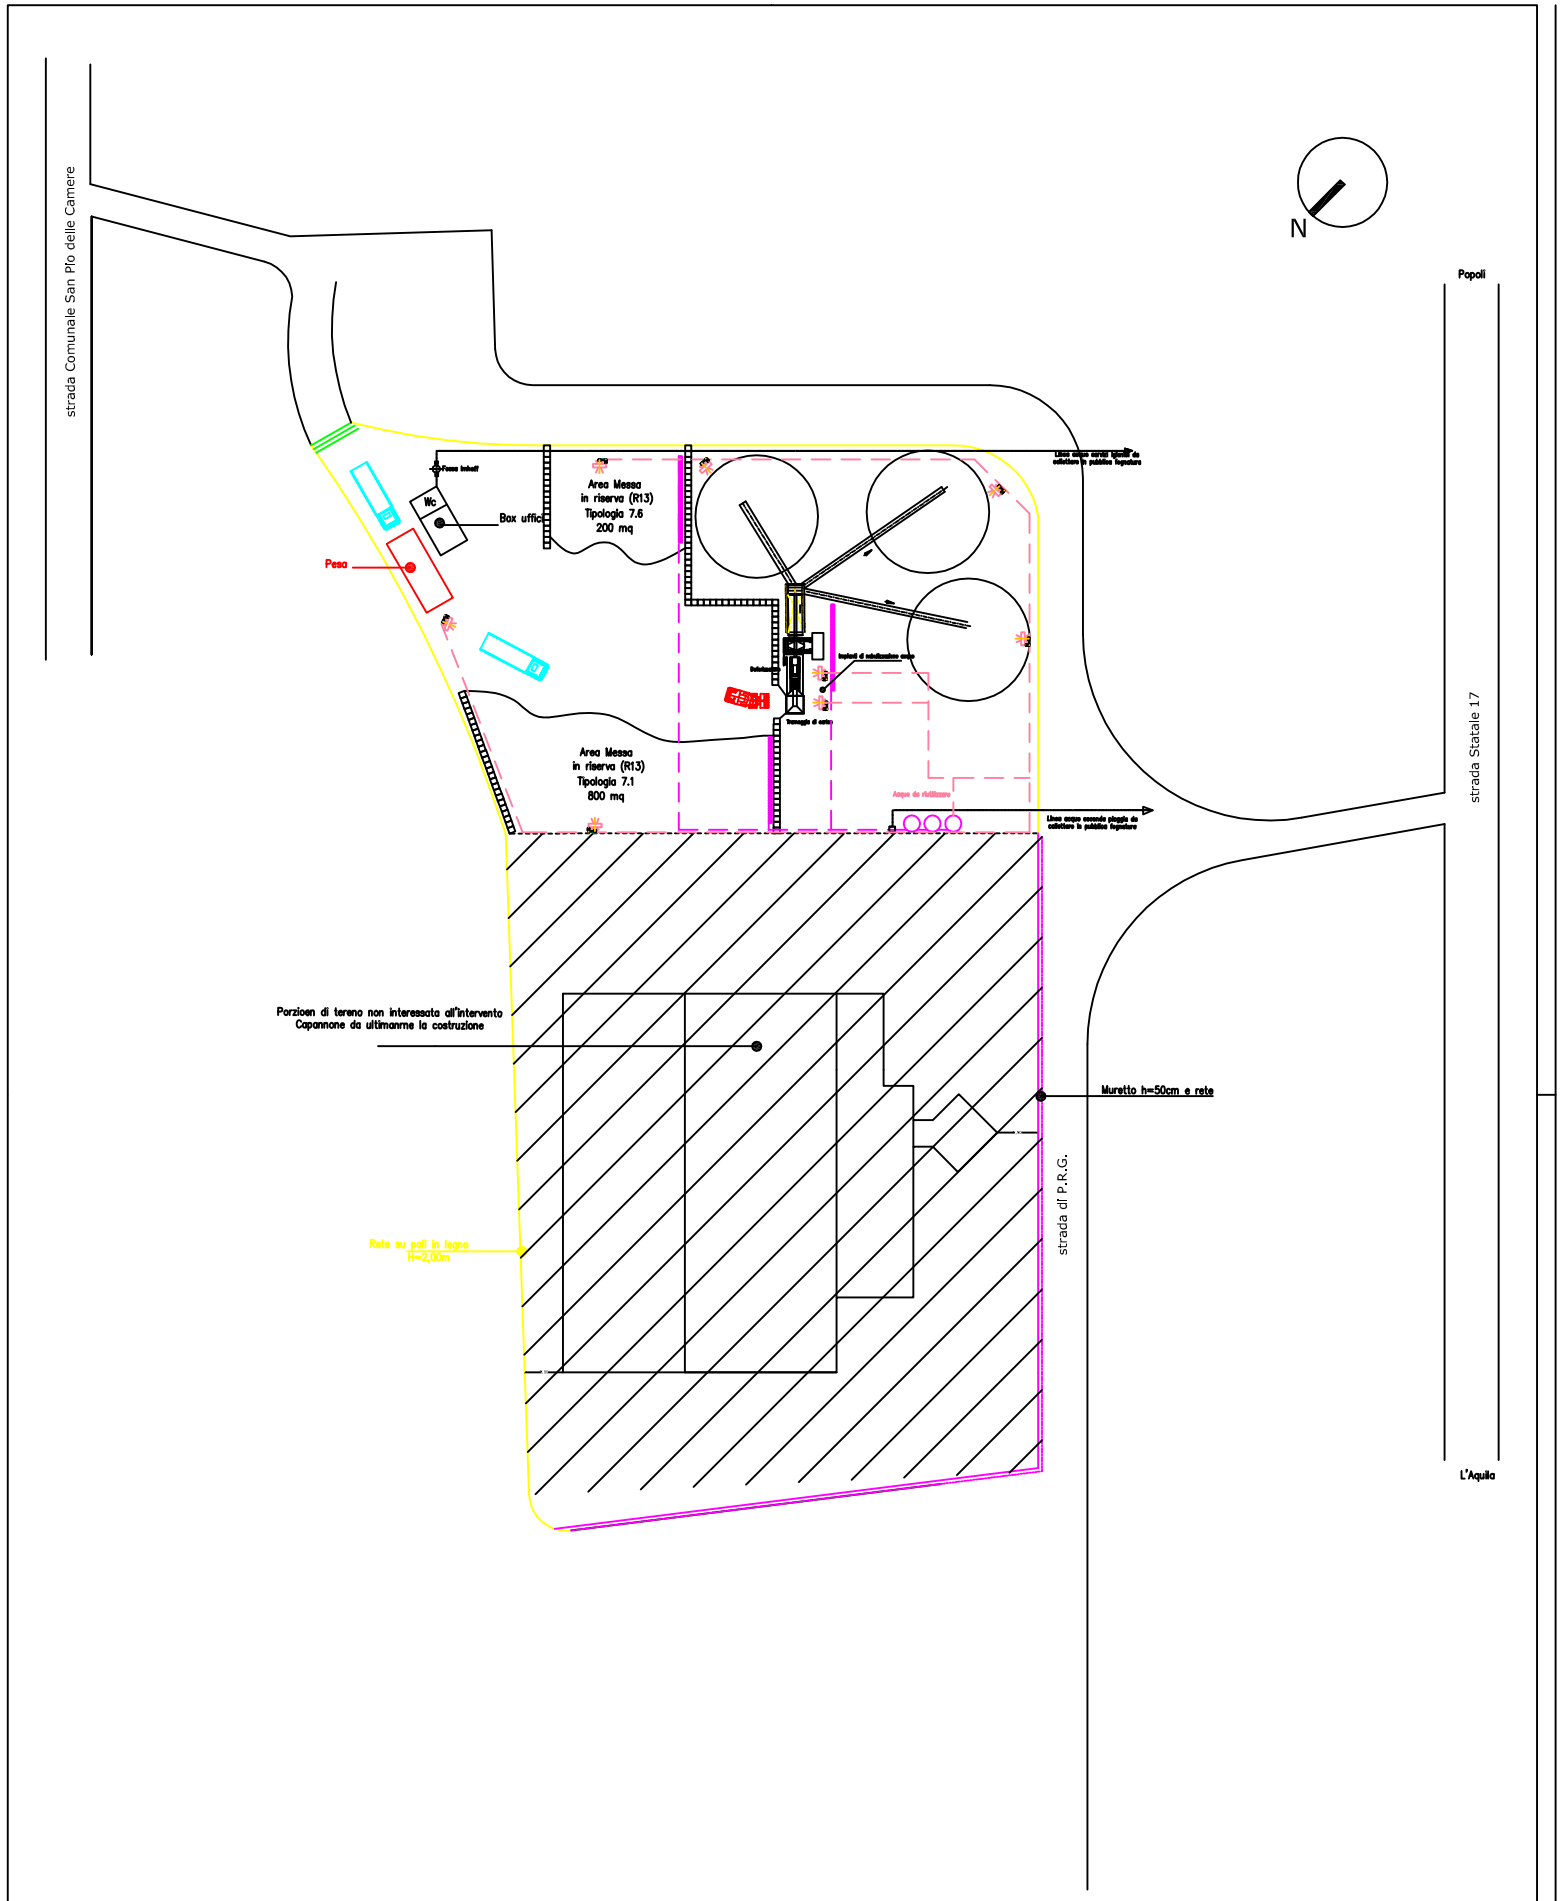

IGIENSTUDIO Srl
Viale del Lavoro n°37/a - 60035 Jesi (An)
tel. 0731203232 - fax 0731201714 - email: info@igienstudio.it

OGGETTO: Impianto di recupero rifiuti non pericolosi di natura inerte
COMMITTENTE: MORICI DEMOLIZIONI Srl

Marzo 2015	PLANIMETRIA GENERALE	SCALA 1:500